


LEGENDA

	- TRVALÉ SVISLÉ DOPRAVNÍ ZNAČENÍ		- OBÍJZDNÁ TRASA PRO DOPRAVU DO 7,5t
	- TRVALÉ SVISLÉ DOPRAVNÍ ZNAČENÍ DOČASNĚ ZNEPLATNĚNÉ SKRUTNUTÍM		- OBÍJZDNÁ TRASA PRO DOPRAVU NAD 7,5t
	- PŘECHODNÉ SVISLÉ DOPRAVNÍ ZNAČENÍ		- OBÍJZDNÁ TRASA PRO LINKOVÝ BUS - pouze pro pokládku povrchu max 2 dny o víkendů
	- ROZSAH ZÁBORU KOMUNIKACE - STANIČNÍ 57,000 - 57,500 (UZÁVŘENÝ ÚSEK KOMUNIKACE)		

POZNÁMKY

	- DOPRAVNÍ ZNAČENÍ B28 BUDE OSAZENO 7 DNI PŘED ZAHÁJENÍM STAVBY
	- ZELENE OZNAČENÉ DOPRAVNÍ ZNAČENÍ BUDE UMÍSTĚNO PŘI POKLÁDCE OBRUSNÉ VRSTVY MAX PO DOBU 2 DNŮ
	- DOPRAVNÍ ZNAČENÍ C2a BUDE PŘI POKLÁDCE LOŽNĚ A OBRUSNÉ VRSTVY DEMONTÁVANO

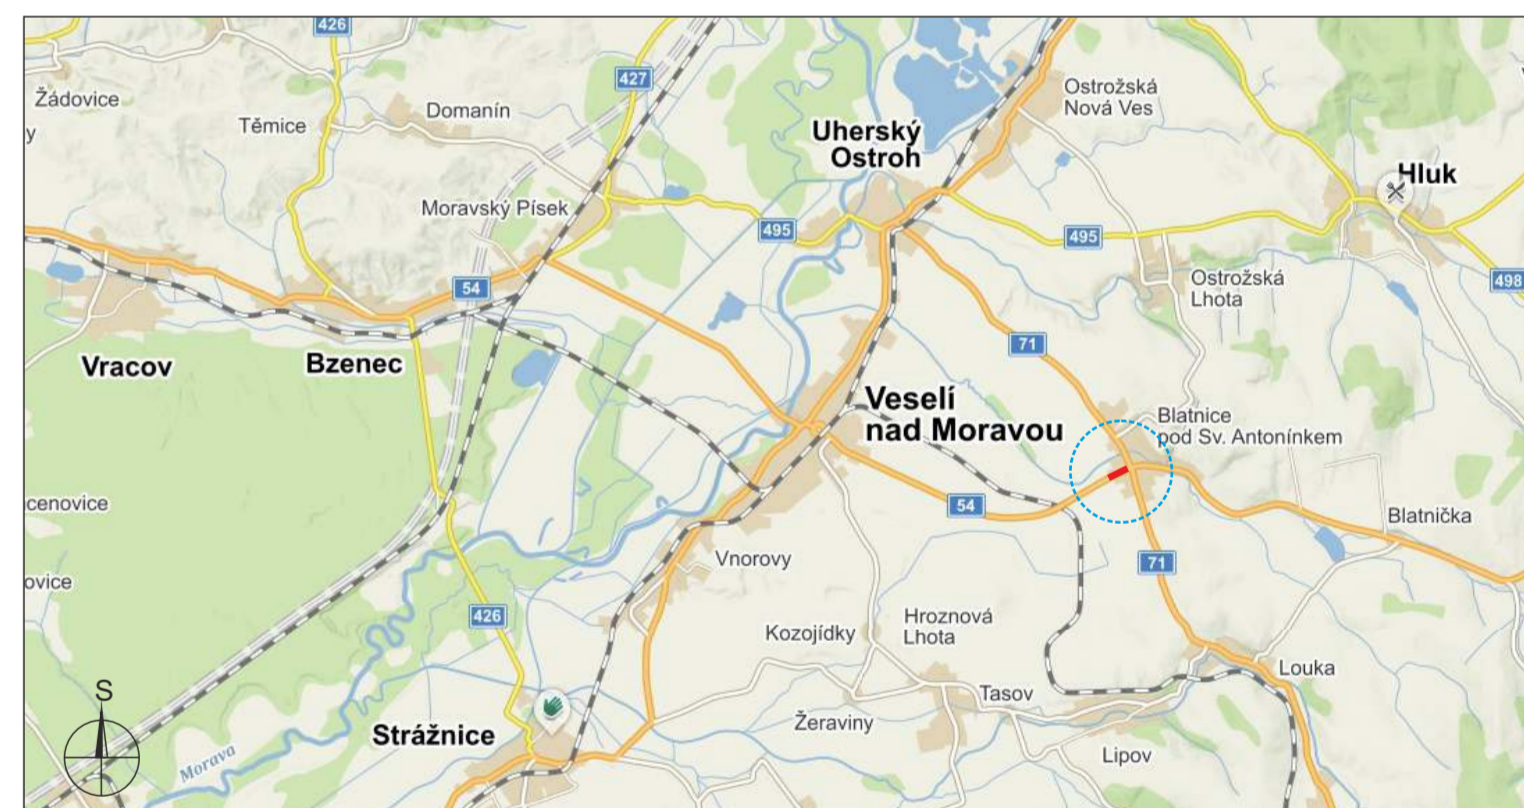

POTVRZENÍ PLATNOSTI DOKUMENTACE:

POLICIE ČESKÉ REPUBLIKY - DOPRAVNÍ INSPEKTORÁT HODONÍN:	POLICIE ČESKÉ REPUBLIKY - DOPRAVNÍ INSPEKTORÁT UHERSKÉ HRADÍŠTĚ:
RSD ČR - ZÁVOD BRNO: Dne .../.../2018	RSD ČR - SPRÁVA ŽILNĚ: Dne .../.../2018

DOKA

VEDOUcí PROJEKTANT	Aleš TESAŘ	PROVIZORNÍ DOPRAVNÍ ZNAČENÍ	•
ZODPOVĚDNÝ PROJEKTANT	Aleš TESAŘ	VODOROVNĚ DOPRAVNÍ ZNAČENÍ	•
VYPRACOVAL	Pavel NEVĚDAL	PROJEKTOVÁNÍ DOPRAVNÍHO ZNAČENÍ	•
KRESLIL	Pavel NEVĚDAL		
KONTROLOVAL	Michal BIELKO		

DOKA
DOKA, s.r.o., provozovna: Na návisi 11/5, Holský, 620 00 Brno, IČ: 63471752, DIČ: CZ63471752, e-mail: info@dokadz.cz, www.dokadz.cz, mob.: 603 881 905

DOKA
DOKA, s.r.o., Na návisi 11/5, Holský, 620 00 Brno IČ: 63471752, DIČ: CZ63471752 e-mail: info@dokadz.cz www.dokadz.cz mob.: 603 881 905

KRAJ: JIHOHMORAVSKÝ/ZLÍNSKÝ	OKRES: HODONÍN/UH. HRADÍŠTĚ	KU: BLATNICE POD SV. ANT.
STAVBA:		

I/54 BLATNICE POD SV. ANTONÍNEM PRŮTAH

NAZEV VÝKRESU:	SITUACE PŘECHODNÉHO DOPRAVNÍHO ZNAČENÍ
DATUM:	2/2018
FORMÁT:	12 x A4
MĚŘÍTKO:	-----
ÚČEL:	RDS
ČÍS. ZAKÁZKY:	PDZ - 016
ARCHIVNÍ ČÍS.:	2018 - 019
ČÍS. SOUPRAVY:	ČÍS. PŘÍLOHY

1