


PLATNOST DOKUMENTACE

POLICIE ČESKÉ REPUBLIKY		
SOUHLASÍME S PDZ, ZUK, UZAVÍRKO A OBJÍZDNOU TRASOU PLATNOST TOTOHO VYJÁDRĚNÍ JE 1 ROK. V ..... dne .....	SOUHLASÍME S PDZ, ZUK, UZAVÍRKO A OBJÍZDNOU TRASOU PLATNOST TOTOHO VYJÁDRĚNÍ JE 1 ROK. V ..... dne .....	SOUHLASÍME S PDZ, ZUK, UZAVÍRKO A OBJÍZDNOU TRASOU. V ..... dne .....
SOUHLASÍME S PDZ, ZUK, UZAVÍRKO A OBJÍZDNOU TRASOU. V ..... dne .....		

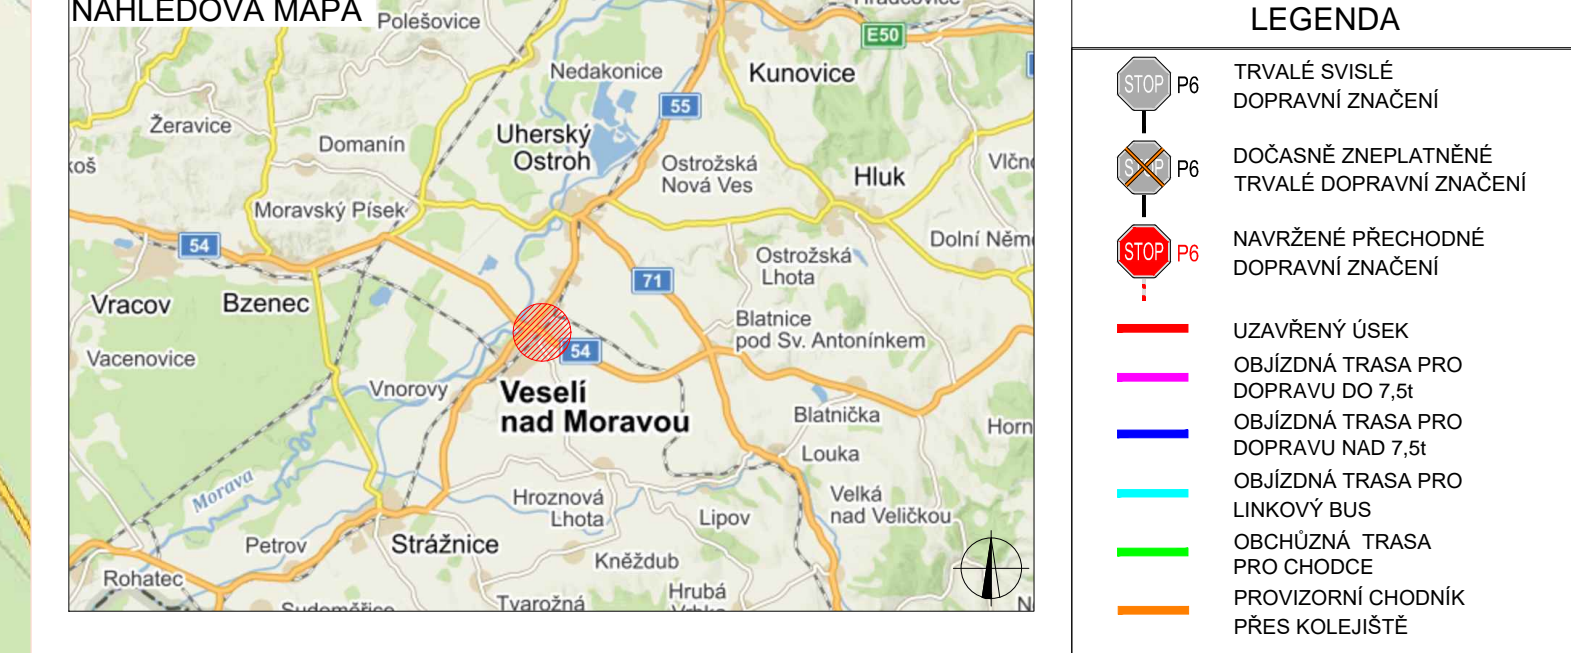

ZODPOVĚDNÍ PROJEKTANTI:	Mgr. Jan Peška		
VYPRACOVAL:	Dabeš Pulec, Jana Sochorová		
KONTROLOVAL:	Jakub Humpík		
NÁZEV STAVBY:	REKONSTRUKCE SZZ VESELÍ NAD MORAVOU SO 01-19-02 most v km 88,187 SO 01-19-03 most v km 88,260	ČÍSLO ZAKAZKY:	061/2018
OBES:		DATUM:	14.5.2018
		FORMÁT:	10x A4
		MĚŘÍTKO:	-
		ČÍSLO PŘÍLOHY:	SOURAVAL:
Situace dopravně-inženýrských opatření		ČEJ:	RDS
		ČÍSLO PŘÍLOHY:	1

GEFAB

GEFAB CS spol. s r.o.  
Svátková 5, 620 00 Brno  
http://www.gefab.cz