


PLATNOST DOKUMENTACE		
POLICIE ČESKÉ REPUBLIKY		
SOUHLASÍME S PDZ, ZUK, UZAVÍRKO A OBJÍZDNOU TRASOU PLATNOST TOTOHO VYJÁDRĚNÍ JE 1 ROK. V dne	SOUHLASÍME S PDZ, ZUK, UZAVÍRKO A OBJÍZDNOU TRASOU PLATNOST TOTOHO VYJÁDRĚNÍ JE 1 ROK. V dne	SOUHLASÍME S PDZ, ZUK, UZAVÍRKO A OBJÍZDNOU TRASOU. V dne
SOUHLASÍME S PDZ, ZUK, UZAVÍRKO A OBJÍZDNOU TRASOU. V dne	SOUHLASÍME S PDZ, ZUK, UZAVÍRKO A OBJÍZDNOU TRASOU. V dne	SOUHLASÍME S PDZ, ZUK, UZAVÍRKO A OBJÍZDNOU TRASOU. V dne

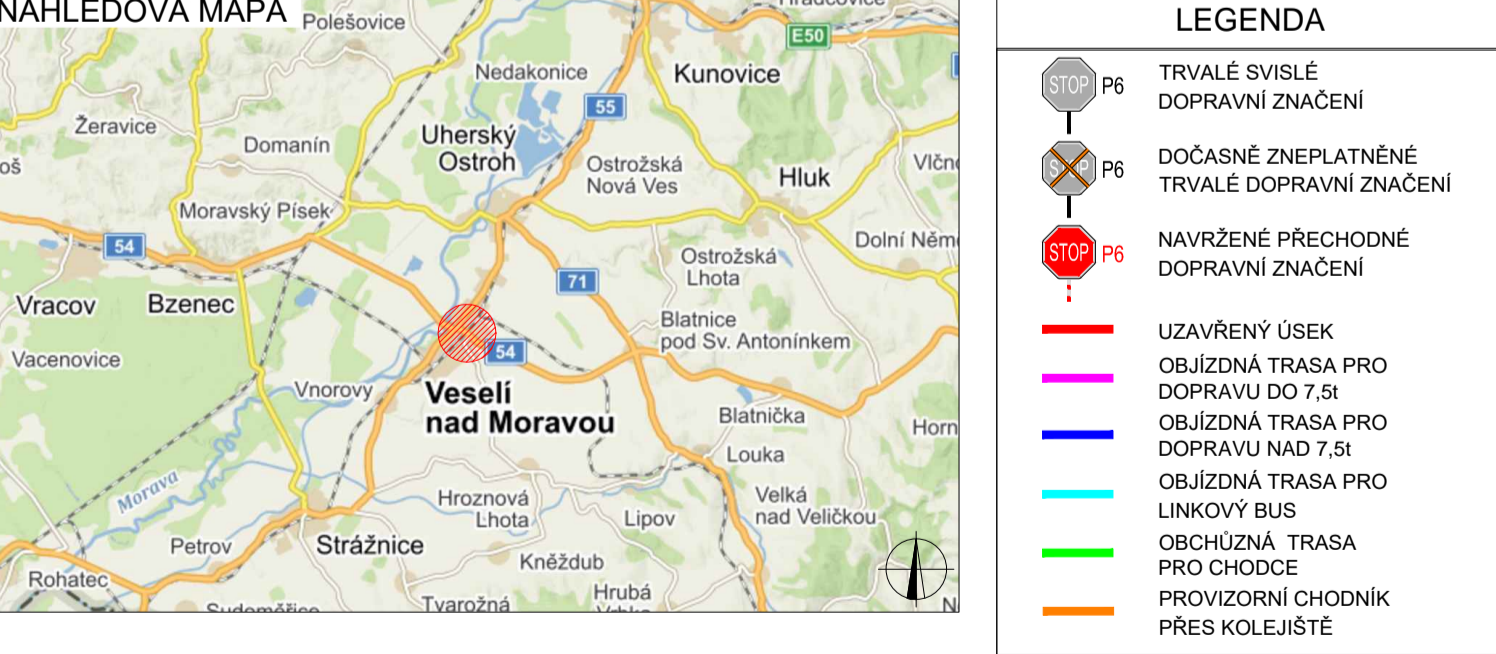

ZODPOVĚDNÍ PROJEKTANTI:	Jakub Humplík		
VYPRACOVAL:	Daneš Pulec, Jana Sochorová		
KONTROLOVAL:	Jakub Humplík		
NÁZEV STAVBY:	REKONSTRUKCE SZZ VESELÍ NAD MORAVOU SO 01-19-02 most v km 88,187 SO 01-19-03 most v km 88,260	ČÍSLO ZAKAZKY:	061/2018
OBES:		DATUM:	14.5.2018
		FORMÁT:	10x A4
		MĚŘÍTKO:	-
		ČÍSLO PŘÍLOHY:	SOUHRNÁVÁ
Situace dopravně-inženýrských opatření		ČÍSLO:	1

GEFAB

GEFAB CS spol. s r.o.
Svátková 5, 620 00 Brno
http://www.gefab.cz