



ÚSEK BUDE REALIZOVÁN PO DOKONČENÍ AKCE „MOST EV. Č. 54-034 PŘES POTOK SVODNICE PŘED OBCÍ BLATNIČKA“ BUDE VYNECHÁNO CCA 100 m OD PROVIZORNÍ KOMUNIKACE NA KAŽDOU STRANU


SITUACE PŘECHODNÉHO DOPRAVNÍHO ZNAČENÍ I/54 Blatnice - hr. kraje DETAIL 2

PROVOZ V KRÍŽOVATKÁCH BUDE USMĚŘOVÁN RÁDNĚ PROŠKOLENÝMI PRACOVNÍKY ZHOTOVITELÉ.

LEGENDA:

- TRVALÉ SVISLÉ DOPRAVNÍ ZNAČENÍ
- PŘECHODNÉ SVISLÉ DOPRAVNÍ ZNAČENÍ STANOVÍ MŮ VESELÍ NAD MORAVOU
- PŘECHODNÉ SVISLÉ DOPRAVNÍ ZNAČENÍ STANOVÍ KÚ JMK
- OPRAVOVANÝ ÚSEK (cca 2,8 km) - BUDE REALIZOVÁNO POSTUPNĚ
- PŘECHODNÉ SVISLÉ DOPRAVNÍ ZNAČENÍ - OSAZENÉ V RÁMCI AKCE „MOST EV. Č. 54-034 PŘES POTOK SVODNICE PŘED OBCÍ BLATNIČKA“
- PŘECHODNÉ SVISLÉ DOPRAVNÍ ZNAČENÍ STANOVÍ KÚ ZLÍNSKÉHO KRAJE

POZN.: DOPRAVNÍ ZNAČENÍ (B20a, E4, B21a) A (A17, E4) BUDE OSAZENO CCA PO 100 METRECH.
 POZN.: DOPRAVNÍ ZNAČENÍ BUDE OSAZENO DLE TP 65, 66 A 133.
 POZN.: PRÁCE BUDOU PROBÍHAT POSTUPNĚ.
 POZN.: PŘÍSTUP K NEMOVITOSTEM BUDE ZAJIŠTĚN.

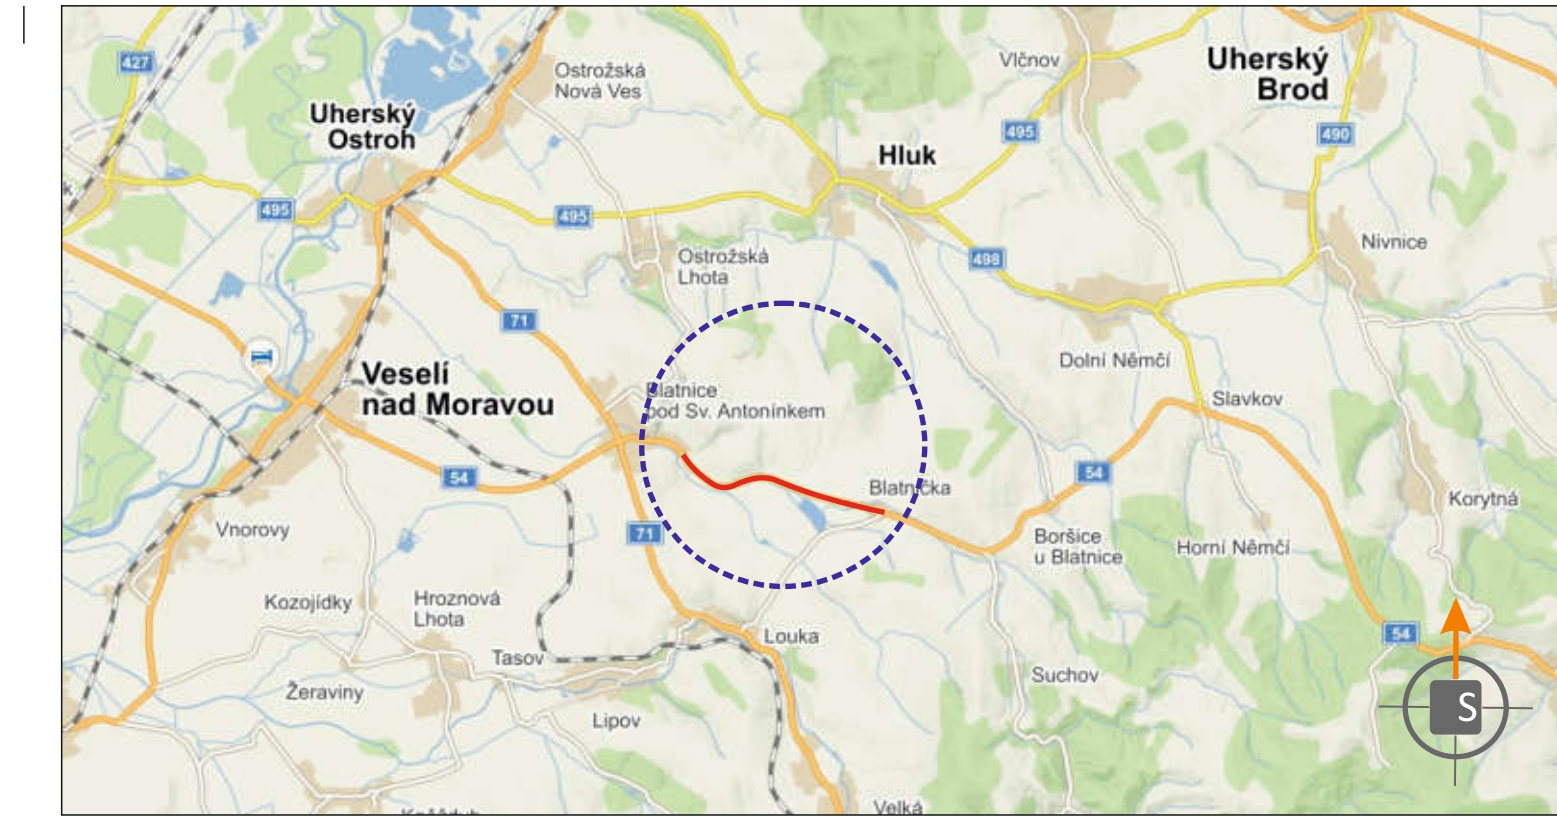

POTVRZENÍ PLATNOSTI DOKUMENTACE:

POLICIE ČESKÉ REPUBLIKY - DOPRAVNÍ INSPEKTORÁT HODONÍN:	POLICIE ČESKÉ REPUBLIKY - DOPRAVNÍ INSPEKTORÁT UHERSKÉ HRADIŠTĚ:

DOKA s.r.o. • Svislé dopravní značení • Vodorovné dopravní značení • Provizorní dopravní značení • Projektování dopravního značení

DOKA, s.r.o., provozovna: Na návsi 11/5, Holásky, 620 00 Brno, IČ: 63471752, DIČ: CZ63471752, e-mail: info@dokadz.cz, www.dokadz.cz, mob.: 603 881 905

VEDOUcí PROJEKTANT	Aleš TESAR		DOKA s.r.o.	
ZODPOVĚDNÝ PROJEKTANT	Bc. Jakub LACH		DOKA, s.r.o. Na návsi 11/5, Holásky, 620 00 Brno IČ: 63471752, DIČ: CZ63471752 e-mail: info@dokadz.cz	
VYPRACOVAL	Jiří PEŠTA		www.dokadz.cz mob.: 603 881 905	
KRESLIL	Jiří PEŠTA			
KONTROLOVAL	Aleš TESAR			
KRAJ: JIHO-MORAVSKÝ/ZLÍNSKÝ	OKRES: HODONÍN/UH. HRADIŠTĚ	KÚ: BLATNICE POD SV. ANTONÍNEM	DATUM	4/2023
STAVBA:	I/54 Blatnice - hr. kraje		FORMÁT	7x A4
			ÚČEL	RDS
			ARCHIVNÍ ČÍS.	2023090
NÁZEV VÝKRESU:	SITUACE PŘECHODNÉHO DOPRAVNÍHO ZNAČENÍ		ČÍS. SOUPRAVY	ČÍS. PŘÍLOHY
				II