


**SITUACE PŘECHODNÉHO DOPRAVNÍHO ZNAČENÍ**  
**Most ev. č.54-034 přes potok Svodnice**  
**před obcí Blatnička - ETAPA I**



**LEGENDA:**

- TRVALÉ SVISLÉ DOPRAVNÍ ZNAČENÍ
- PŘECHODNÉ SVISLÉ DOPRAVNÍ ZNAČENÍ OSAZENO DLE TP 65 A 66 STANOVÍ KÚ JMK - OD
- PŘECHODNÉ SVISLÉ DOPRAVNÍ ZNAČENÍ OSAZENO DLE TP 65 A 66 STANOVÍ MÚ VESELÍ NAD MORAVOU - OD
- DOČASNĚ ZNEPLATNĚNÉ SVISLÉ DOPRAVNÍ ZNAČENÍ
- ZÁBOR VOZOVKY DÉLKA 100 m
- PŘECHODNÉ VODOROVNÉ DOPRAVNÍ ZNAČENÍ, DLE TP 133

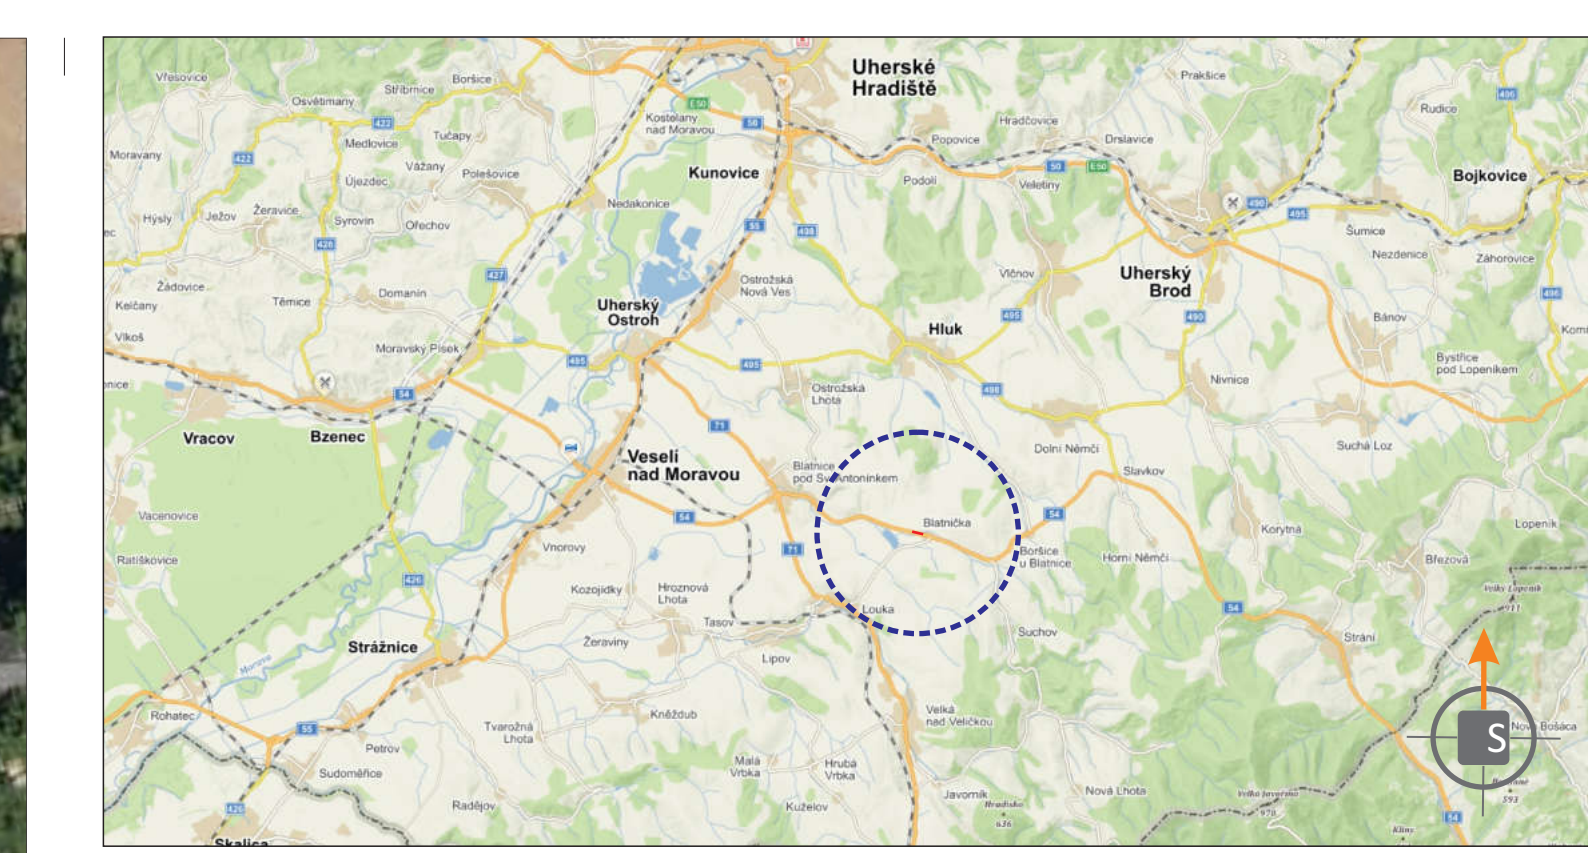

POTVRZENÍ PLATNOSTI DOKUMENTACE:  
 POLICE ČESKÉ REPUBLIKY - DOPRAVNÍ INSPEKTORÁT HODONÍN:

**DOKA** s.r.o. • Svislé dopravní značení • Vodorovné dopravní značení • Projektování dopravního značení • Provizorní dopravní značení

DOKA, s.r.o., provozovna: Na návsí 11/5, Holásky, 620 00 Brno, IČ: 63471752, DIČ: CZ63471752, e-mail: info@dokadz.cz, www.dokadz.cz, mob.: 603 881 905

VEDOUÍCÍ PROJEKTANT	Aleš TESÁŘ		<b>DOKA</b> s.r.o.
ZODPOVĚDNÝ PROJEKTANT	Bc. Jakub LACH		DOKA, s.r.o., Na návsí 11/5, Holásky, 620 00 Brno IČ: 63471752, DIČ: CZ63471752 e-mail: info@dokadz.cz
VYPRACOVAL	Bc. Matěj ČERVENÁK		www.dokadz.cz mob.: 603 881 905
KRESLIL	Bc. Matěj ČERVENÁK		
KONTROLOVAL	Alžběta POPELKOVÁ		
KRAJ: JIHMORAVSKÝ	OKRES: HODONÍN	KÚ: BLATNIČKA	DATUM: 4/2023
STAVBA:	Most ev. č.54-034 přes potok Svodnice před obcí Blatnička		FORMÁT: 8x A4
NÁZEV VÝKRESU:	SITUACE PŘECHODNÉHO DOPRAVNÍHO ZNAČENÍ		MĚŘÍTKO: -----
	ČÍS. SOUPRAVY	ČÍS. PŘÍLOHY	ÚČEL: RDS
			ARCHIVNÍ ČÍS.: 2023088



## **Ověřovací doložka změny datového formátu dokumentu podle § 69a zákona č. 499/2004 Sb.**

Změnou datového formátu se nepotvrzuje správnost a pravdivost údajů obsažených v dokumentu a jejich soulad s právními předpisy.  
Vstupující dokument nebyl podepsán.

**Typ vstupního dokumentu:** .PDF

**Otisk souboru:** 4E9EAC6A0B4D17ED5C7A6BFCC90EF6E1FB8E9C84520444CF2ED515820FA7BF77

**Použitý algoritmus:** SHA256\_SBB 2.16.840.1.101.3.4.2.1

**Subjekt, který změnu formátu dokumentu provedl:**

Město Veselí nad Moravou, tř. Masarykova 119, 69801 Veselí nad Moravou

**Datum vyhotovení ověřovací doložky:**

14.4.2023

**Jméno a příjmení osoby, která změnu formátu dokumentu provedla:**

Strachotová Eva