




SITUACE PŘECHODNÉHO DOPRAVNÍHO ZNAČENÍ
I/54 Blatnice - hr. kraje
DETAIL 2

ÚSEK BUDE REALIZOVÁN PO DOKONČENÍ AKCE
„MOST EV. Č. 54-034 PŘES POTOK SVODNICE PŘED OBČÍ BLATNIČKA“
BUDE VYNECHÁNO CCA 100 m OD PROVIZORNÍ KOMUNIKACE NA KAŽDOU STRANU

LEGENDA:

- TRVALÉ SVISLÉ DOPRAVNÍ ZNAČENÍ
- PŘECHODNÉ SVISLÉ DOPRAVNÍ ZNAČENÍ - OSAZENO V RÁMCI AKCE „MOST EV. Č. 54-034 PŘES POTOK SVODNICE PŘED OBČÍ BLATNIČKA“
- PŘECHODNÉ SVISLÉ DOPRAVNÍ ZNAČENÍ STANOVÍ MŮ VESELÍ NAD MORAVOU
- PŘECHODNÉ SVISLÉ DOPRAVNÍ ZNAČENÍ STANOVÍ KŮ JMK
- PŘECHODNÉ SVISLÉ DOPRAVNÍ ZNAČENÍ STANOVÍ KŮ ZLÍNSKÉHO KRAJE
- OPRAVOVANÝ ÚSEK (cca 2,8 km) - BUDE REALIZOVÁNO POSTUPNĚ

POZN.: DOPRAVNÍ ZNAČENÍ (B20a, E4, B21a) A (A17, E4) BUDE OSAZENO cca PO 100 METRECH.
POZN.: DOPRAVNÍ ZNAČENÍ BUDE OSAZENO DLE TP 65, 66 A 133.
POZN.: PRÁCE BUDOU PROBÍHAT POSTUPNĚ.
POZN.: PŘÍSTUP K NEMOVITOSTEM BUDE ZAJIŠTĚN.

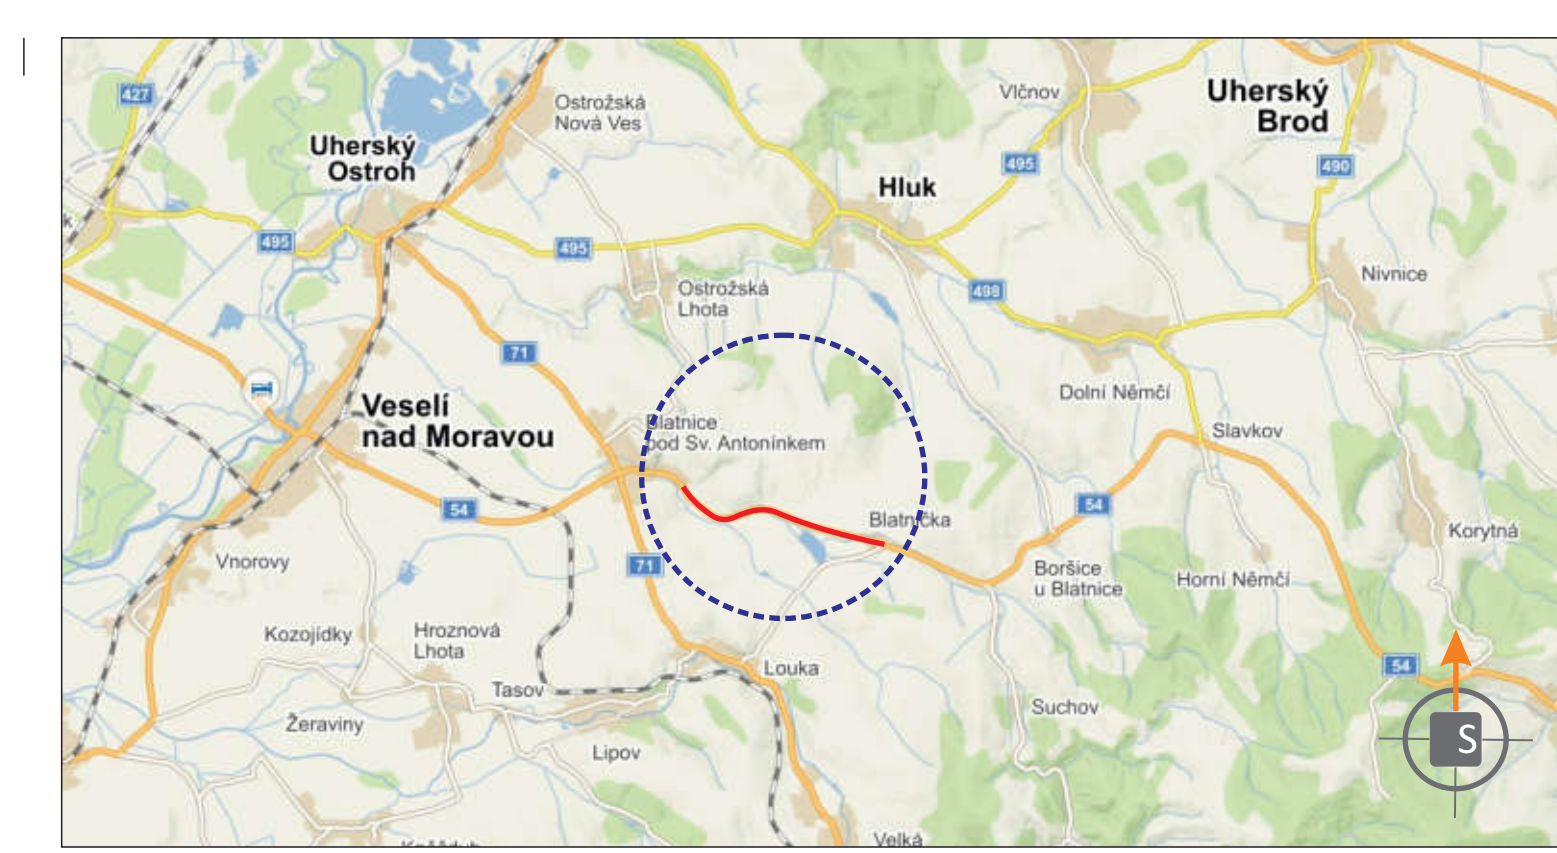

POTVRZENÍ PLATNOSTI DOKUMENTACE:
POLICE ČESKÉ REPUBLIKY - DOPRAVNÍ INSPEKTORÁT HODONÍN: _____
POLICE ČESKÉ REPUBLIKY - DOPRAVNÍ INSPEKTORÁT UHERSKÉ HRADIŠTĚ: _____

DOKA • Svislé dopravní značení • Vodorovné dopravní značení • Provizorní dopravní značení • Projektování dopravního značení
DOKA, s.r.o., provozovna: Na návsi 11/5, Holásky, 620 00 Brno, IČ: 63471752, DIČ: CZ63471752, e-mail: info@dokadz.cz, www.dokadz.cz, mob.: 603 881 905

VEDOUcí PROJEKTANT	Aleš TESAR		DOKA	
ZODPOVĚDNÝ PROJEKTANT	Bc. Jakub LACH		DOKA, s.r.o. Na návsi 11/5, Holásky, 620 00 Brno IČ: 63471752, DIČ: CZ63471752 e-mail: info@dokadz.cz	
VYPRACOVAL	Jiří PEŠTA		DOKA, s.r.o. Na návsi 11/5, Holásky, 620 00 Brno IČ: 63471752, DIČ: CZ63471752 e-mail: info@dokadz.cz	
KRESLIL	Jiří PEŠTA		DOKA, s.r.o. Na návsi 11/5, Holásky, 620 00 Brno IČ: 63471752, DIČ: CZ63471752 e-mail: info@dokadz.cz	
KONTROLOVAL	Aleš TESAR		DOKA, s.r.o. Na návsi 11/5, Holásky, 620 00 Brno IČ: 63471752, DIČ: CZ63471752 e-mail: info@dokadz.cz	
KRAJ: JIHO-MORAVSKÝ/ZLÍNSKÝ	OKRES: HODONÍN/UH. HRADIŠTĚ	KÚ: BLATNICE POD SV. ANTONÍNEM	DATUM	4/2023
STAVBA:	I/54 Blatnice - hr. kraje		FORMÁT	7x A4
NÁZEV VÝKRESU:	SITUACE PŘECHODNÉHO DOPRAVNÍHO ZNAČENÍ		ÚČEL	RDS
ČÍS. SOUPRAVY	ČÍS. PŘÍLOHY	II		

PROVOZ V KRÍŽOVATKÁCH BUDE USMĚRNOVÁN
RÁDNĚ PROŠKOLENÝMI PRACOVNÍKY ZHOTOVITELÉ.



Ověřovací doložka změny datového formátu dokumentu podle § 69a zákona č. 499/2004 Sb.

Změnou datového formátu se nepotvrzuje správnost a pravdivost údajů obsažených v dokumentu a jejich soulad s právními předpisy.
Vstupující dokument nebyl podepsán.

Typ vstupního dokumentu: .PDF

Otisk souboru: 853AA616E3326764AA5AB0FDB73476DFF80C118C95CE8FD6E42DBA4C2B612570

Použitý algoritmus: SHA256_SBB 2.16.840.1.101.3.4.2.1

Subjekt, který změnu formátu dokumentu provedl:

Město Veselí nad Moravou, tř. Masarykova 119, 69801 Veselí nad Moravou

Datum vyhotovení ověřovací doložky:

13.4.2023

Jméno a příjmení osoby, která změnu formátu dokumentu provedla:

Strachotová Eva