


SITUACE PŘECHODNÉHO DOPRAVNÍHO ZNAČENÍ
Most ev. č.54-034 přes potok Svodnice
před obcí Blatnička - ETAPA II



LEGENDA:

- TRVALÉ SVISLÉ DOPRAVNÍ ZNAČENÍ
- PŘECHODNÉ SVISLÉ DOPRAVNÍ ZNAČENÍ OSAZENO DLE TP 65 A 66 STANOVÍ KÚ JMK - OD
- PŘECHODNÉ SVISLÉ DOPRAVNÍ ZNAČENÍ OSAZENO DLE TP 65 A 66 STANOVÍ MŮ VESELÍ NAD MORAVOU - OD
- DOČASNĚ ZNEPLATNĚNÉ SVISLÉ DOPRAVNÍ ZNAČENÍ
- ZÁBOR VOZOVKY DÉLKA 100 m
- PŘECHODNÉ VODOROVNÉ DOPRAVNÍ ZNAČENÍ, DLE TP 133

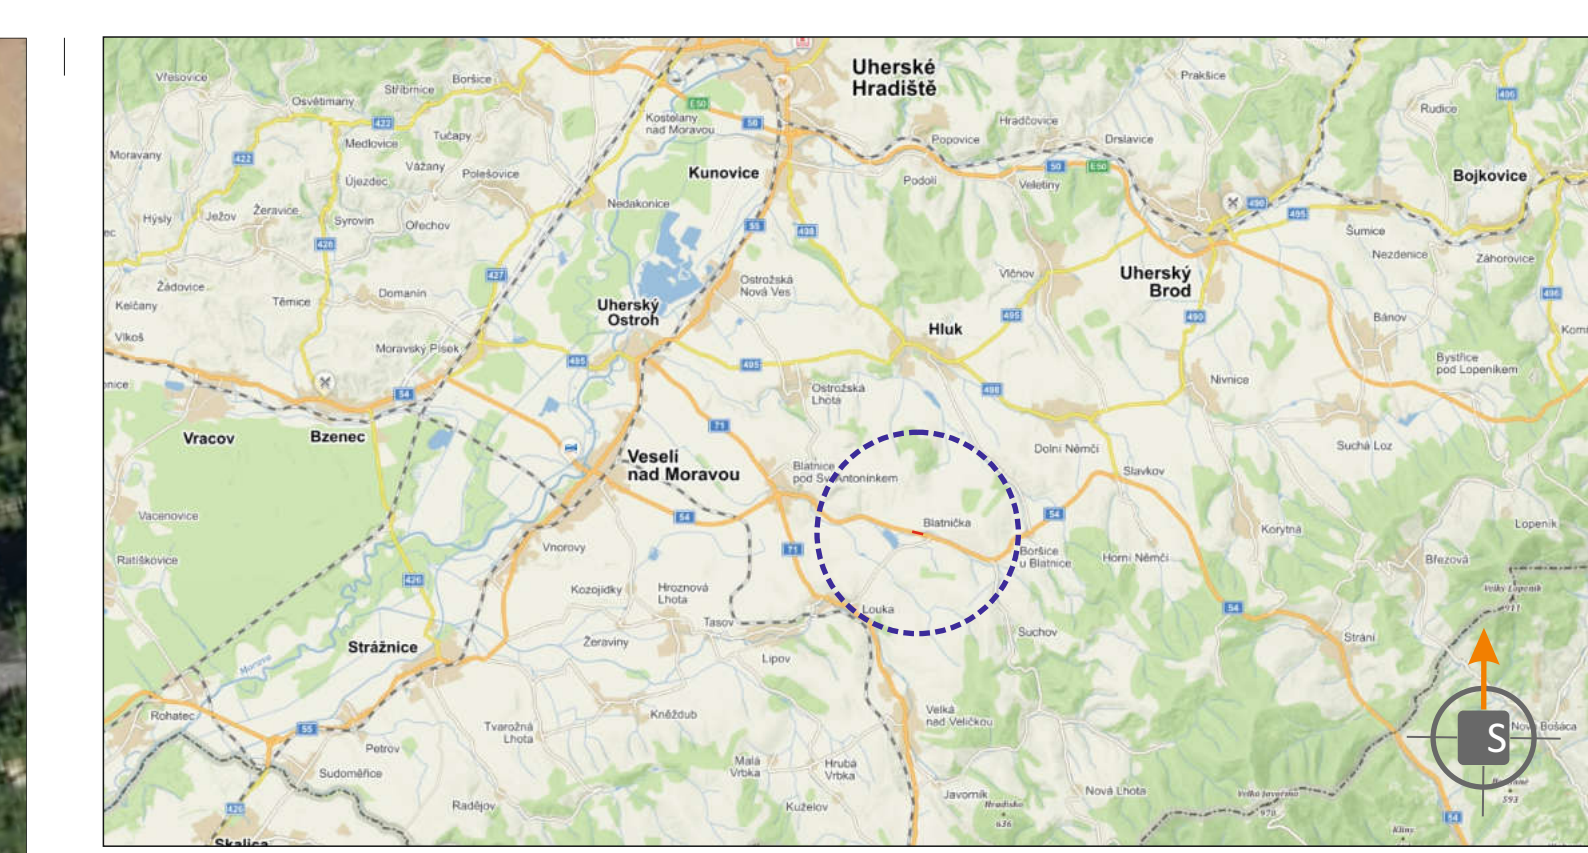

POTVRZENÍ PLATNOSTI DOKUMENTACE:
 POLICE ČESKÉ REPUBLIKY - DOPRAVNÍ INSPEKTORÁT HODONÍN:

DOKA • Svislé dopravní značení • Vodorovné dopravní značení • Projektování dopravního značení • Provizorní dopravní značení

DOKA, s.r.o., provozovna: Na návsí 11/5, Holásky, 620 00 Brno, IČ: 63471752, DIČ: CZ63471752, e-mail: info@dokadz.cz, www.dokadz.cz, mob.: 603 881 905

VEDOUÍCÍ PROJEKTANT	Aleš TESAŘ		DOKA
ZODPOVĚDNÝ PROJEKTANT	Bc. Jakub LACH		DOKA, s.r.o.
VYPRACOVAL	Bc. Matěj ČERVENÁK		Na návsí 11/5, Holásky, 620 00 Brno
KRESLIL	Bc. Matěj ČERVENÁK		IČ: 63471752, DIČ: CZ63471752
KONTROLOVAL	Alžběta POPELKOVÁ		e-mail: info@dokadz.cz
KRAJ: JIHMORAVSKÝ	OKRES: HODONÍN	KÚ: BLATNIČKA	www.dokadz.cz mob.: 603 881 905
STAVBA:	Most ev. č.54-034 přes potok Svodnice před obcí Blatnička		DATUM: 4/2023
NÁZEV VÝKRESU:	SITUACE PŘECHODNÉHO DOPRAVNÍHO ZNAČENÍ		FORMÁT: 8x A4
			MĚŘÍTKO: -----
			ÚČEL: RDS
			ARCHIVNÍ ČÍS.: 2023088
			ČÍS. SOUPRAVY: -----
			ČÍS. PŘÍLOHY: II