


PLATNOST DOKUMENTACE

POLICIE ČESKÉ REPUBLIKY		
SOUHLASÍME S PDZ, ZUK, UZAVÍRKO A OBJÍZDNOU TRASOU PLATNOST TOTOHO VYJÁDRĚNÍ JE 1 ROK. V ..... dne .....	SOUHLASÍME S PDZ, ZUK, UZAVÍRKO A OBJÍZDNOU TRASOU PLATNOST TOTOHO VYJÁDRĚNÍ JE 1 ROK. V ..... dne .....	SOUHLASÍME S PDZ, ZUK, UZAVÍRKO A OBJÍZDNOU TRASOU. V ..... dne .....
SOUHLASÍME S PDZ, ZUK, UZAVÍRKO A OBJÍZDNOU TRASOU. V ..... dne .....		

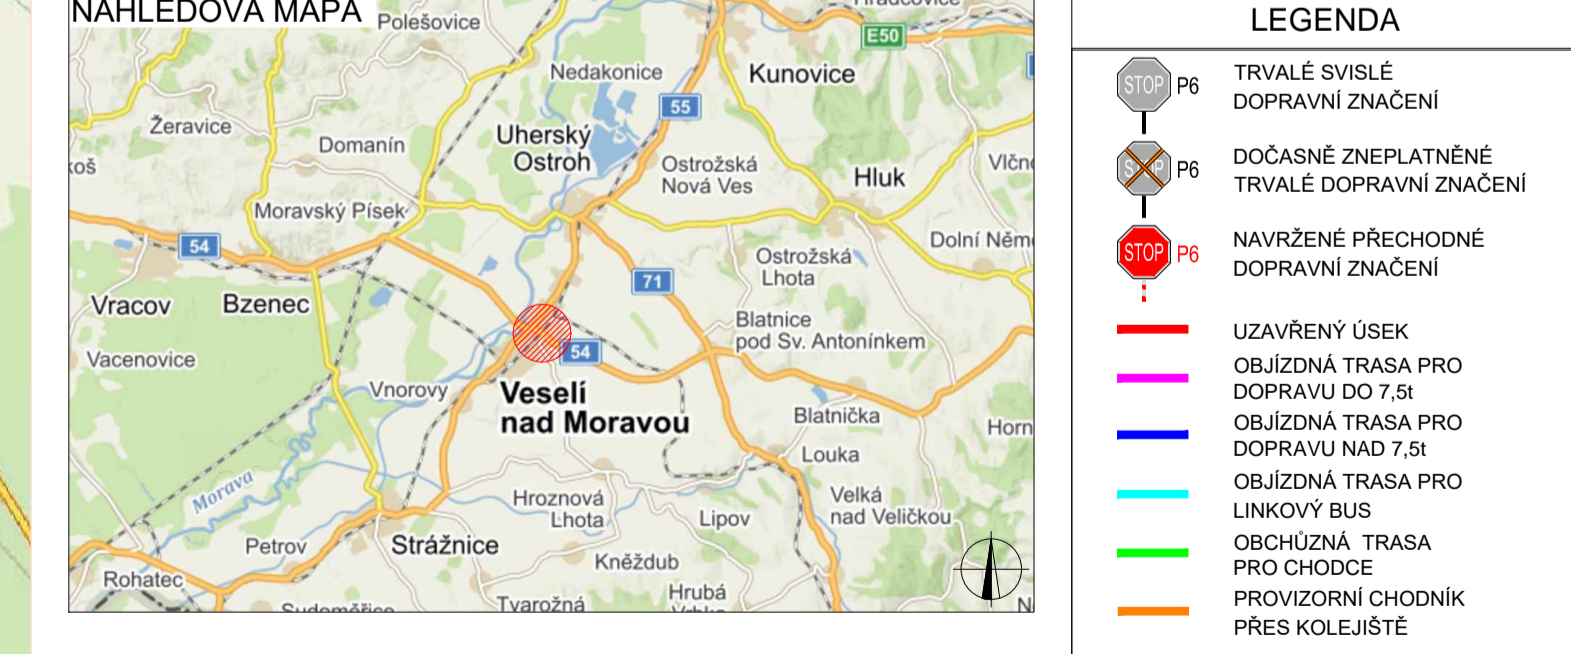

ZODPOVĚDNÍ PROJEKTANTI: Jakub Humplík

VYPRACOVAL: Današ Pulec, Jana Sochorová

KONTROLOVAL: Jakub Humplík

NÁZEV STAVBY: REKONSTRUKCE SZZ VESELÍ NAD MORAVOU  
SO 01-19-02 most v km 88,187  
SO 01-19-03 most v km 88,260

ČÍSLO ZAKAZKY: 061/2018

DATUM: 14.5.2018

FORMÁT: 10x A4

MĚŘÍTKO: -

ČÍSLO PRŮLOHY: -

SOUPRAVA: 1

GEFAB

GEFAB CS spol. s r.o.  
Svátková 5, 620 00 Brno  
http://www.gefab.cz